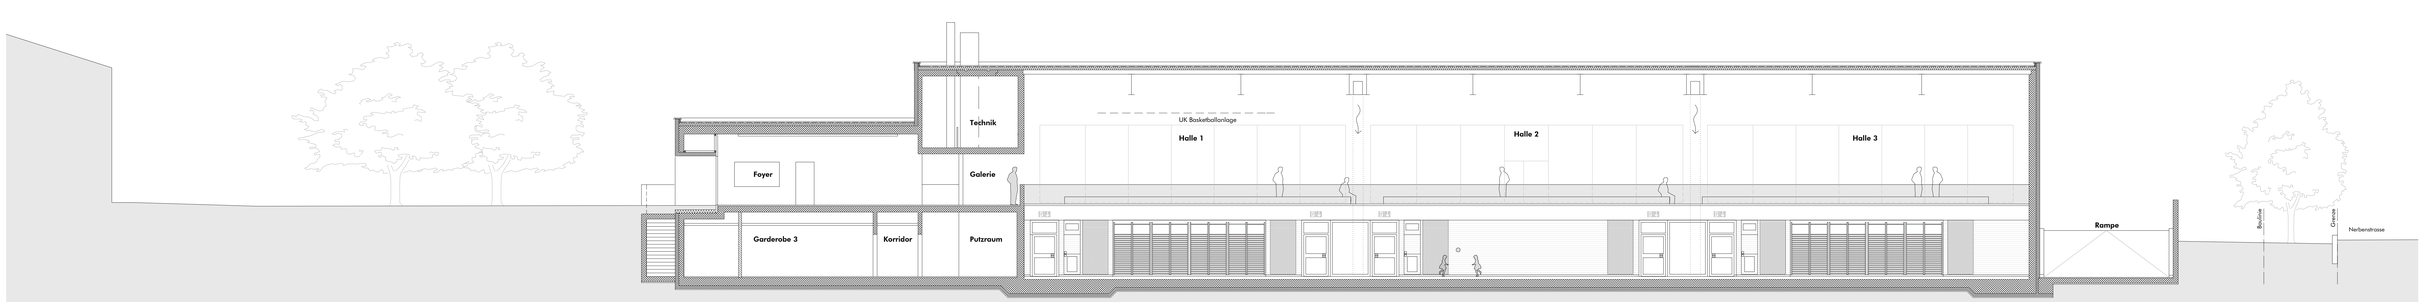

Schnitt A-A

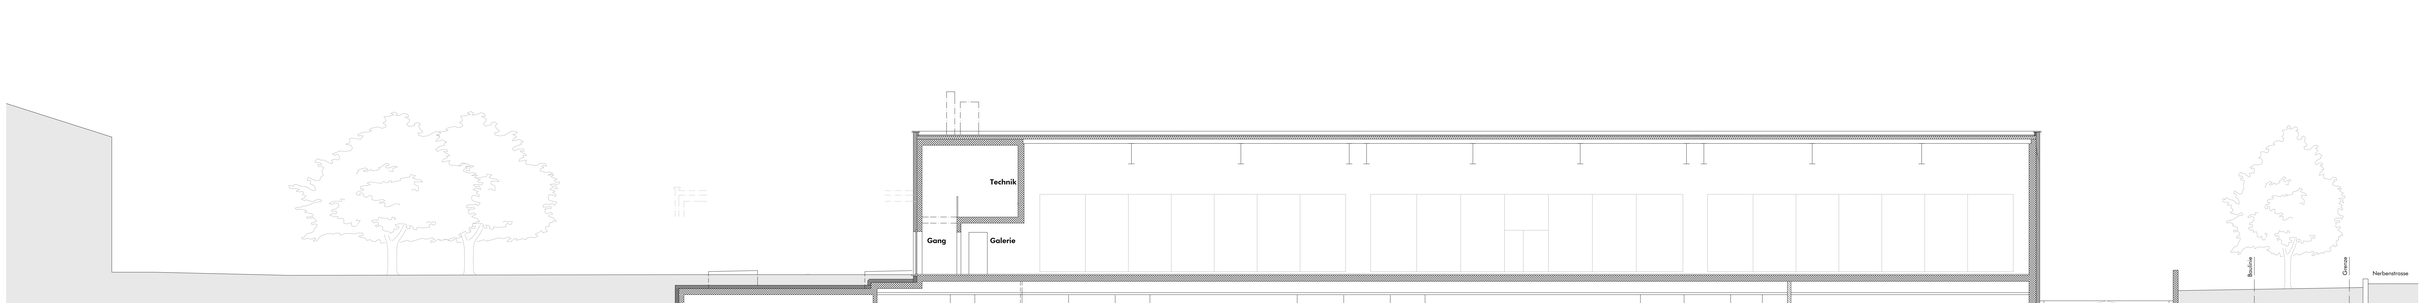

Schnitt B-B

0 4 8 16 m

± 0.00 = 443.00 m ü.M.

baderpartner
planen bauen nutzen

baderpartner ag
grenchen@baderpartner.ch

Schützengasse 17
Tel 032 654 21 31

2540 Grenchen
Fax 032 624 51 50

Neubau Dreifachsporthalle
Einwohnergemeinde Lengnau
Schnitte A/B

2543 Lengnau
2543 Lengnau
Bauprojekt

Erstell-Datum	Versions-Datum	Version	Visum	Freigabe	Grösse	Projekt Nr.	Mst.	Plan-Nr.
21.10.2014/rla	31.10.2014	2	stau	ekll	126/60	5032.10	1:100	240

Letzte Änderung:
– Bemassung ergänzt.