baubuero.biel
canal und hofer

Roland Stalder Architekt FH Freiestrasse 24 2502 Biel mob 078 791 70 80 stalder@baubuero.ch
Architektur GmbH Hauptstrasse 4 2542 Pieterlen mob 076 415 80 63 p.canal@canalundhofer.ch

		A3:	Mst: 1:100
Bauherrschaft:	Einwohnergemeinde Lengnau Dorfplatz 1 2543 Lengnau	Plan:	01
Objekt:	Umnutzung alte Turnhallen Schulweg 9 2543 Lengnau	Datum:	18.06.2019
Plan:	Grundriss 2. Untergeschoss **Umbaukonzept** V1	Korr.:	04.09.2019

Bestehend | Abbrucharbeiten | Neu

0 m 2 4 6m

Masse sind am Bau durch den Unternehmer zu kontrollieren!

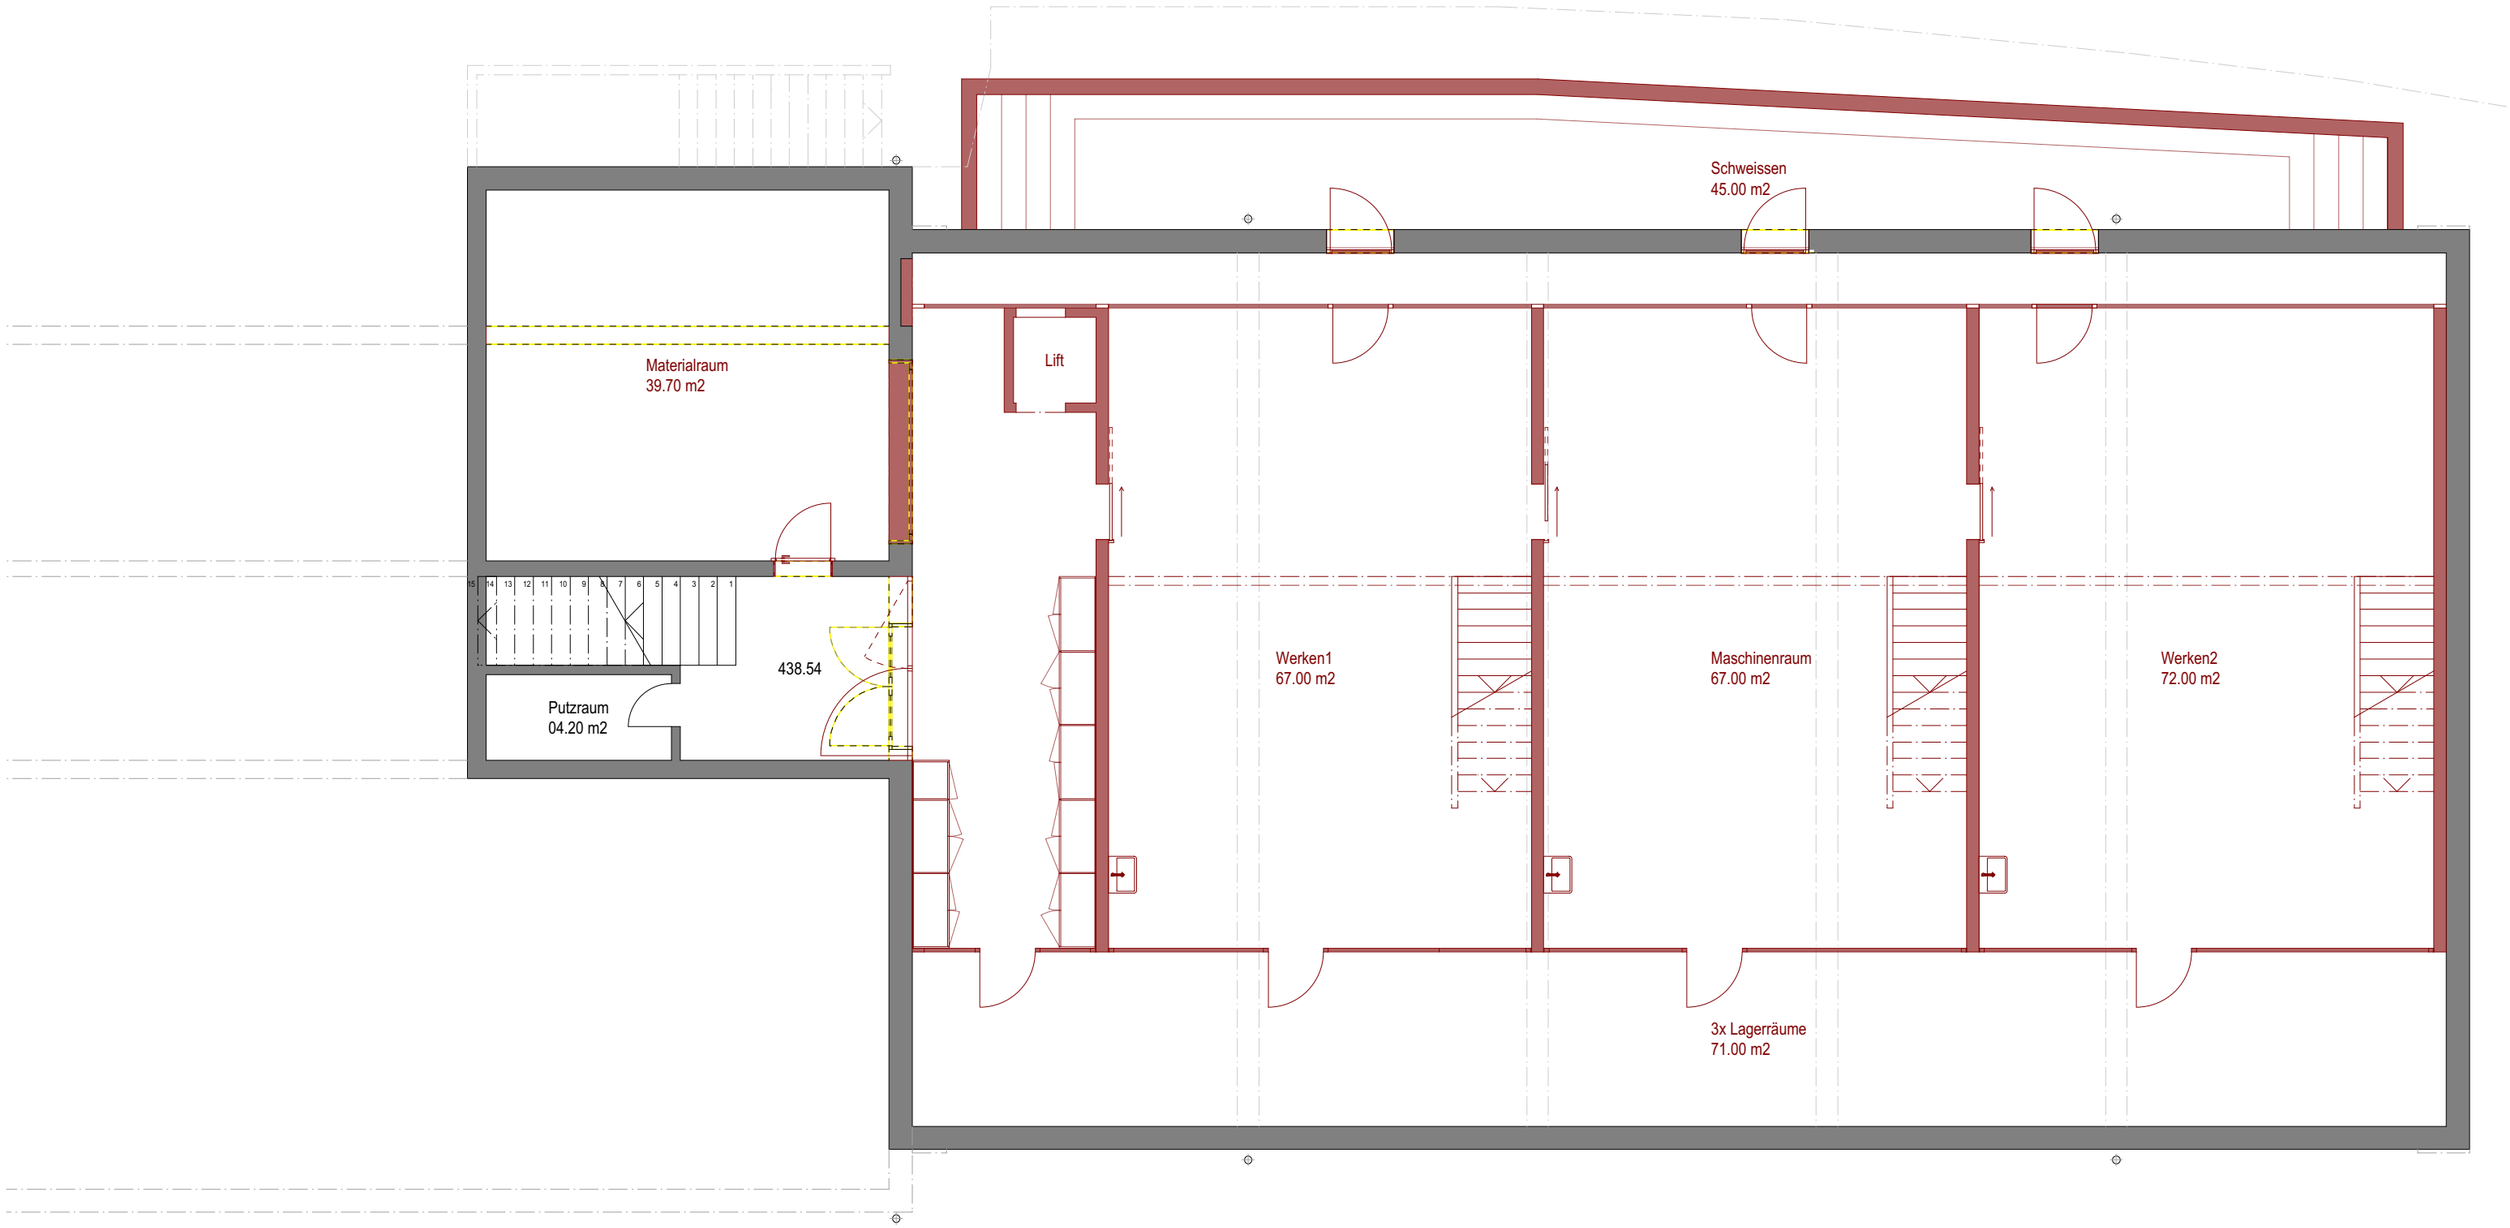

Grundriss 2. Untergeschoss