
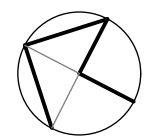


Masse sind am Bau durch den Unternehmer zu kontrollieren!

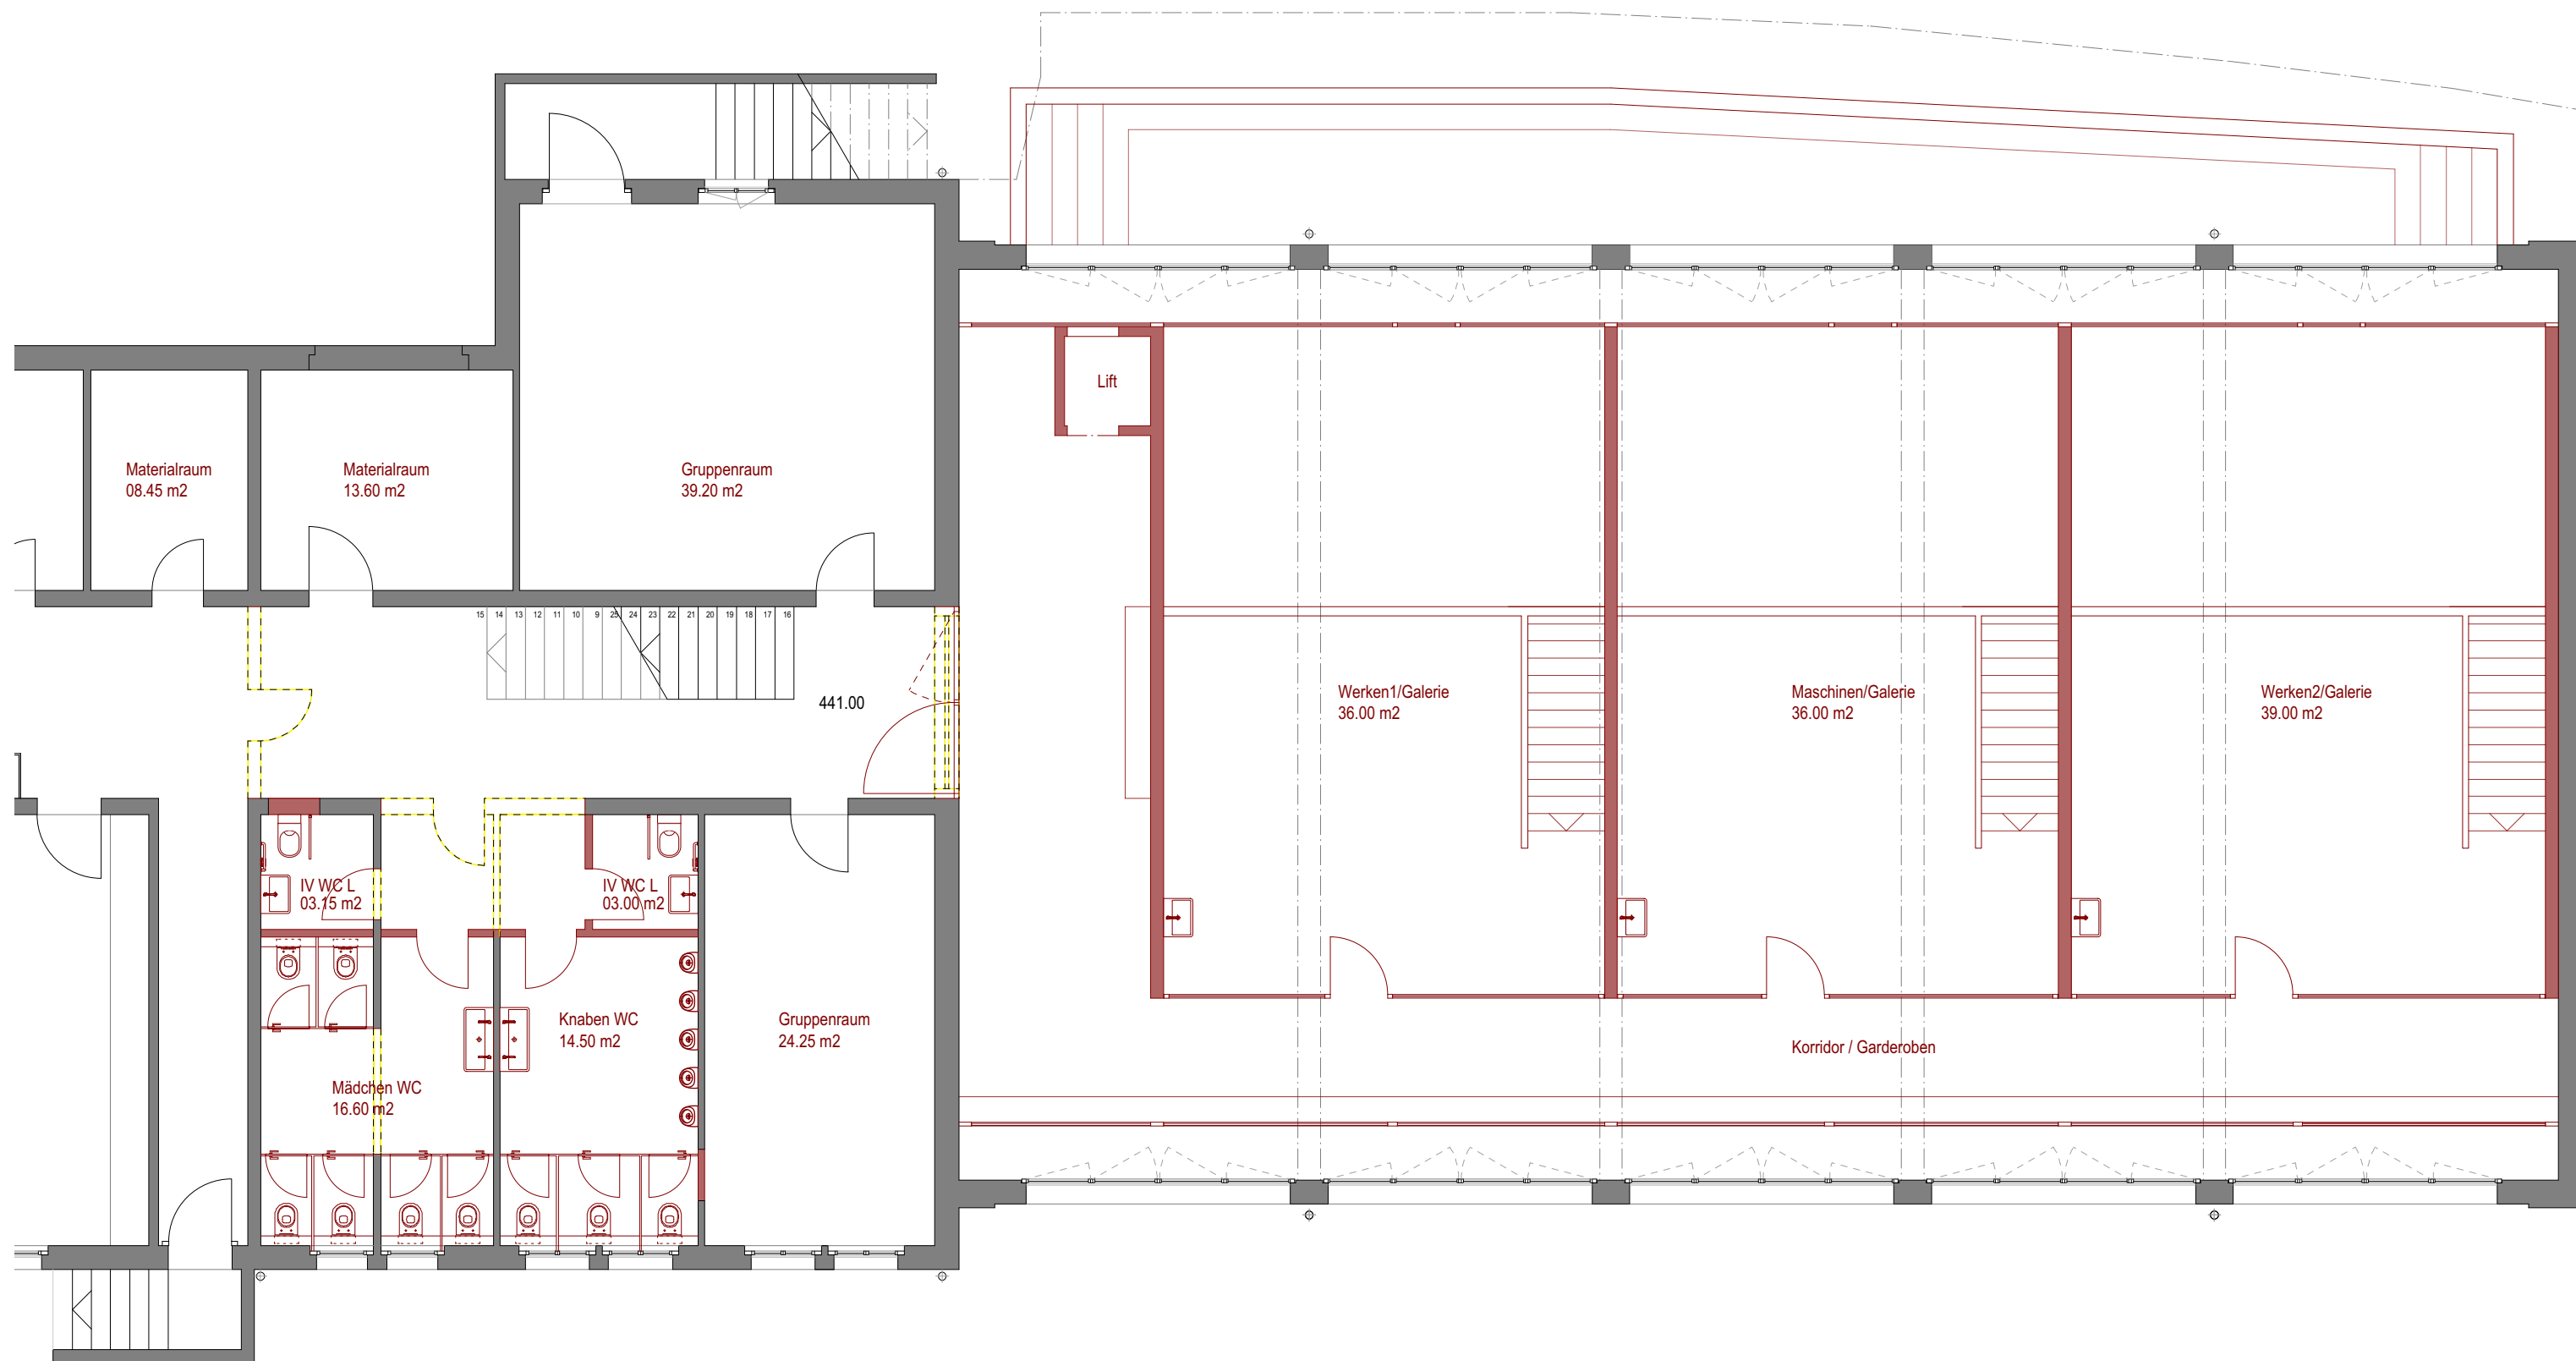

Grundriss 1. Untergeschoss