


Nordfassade

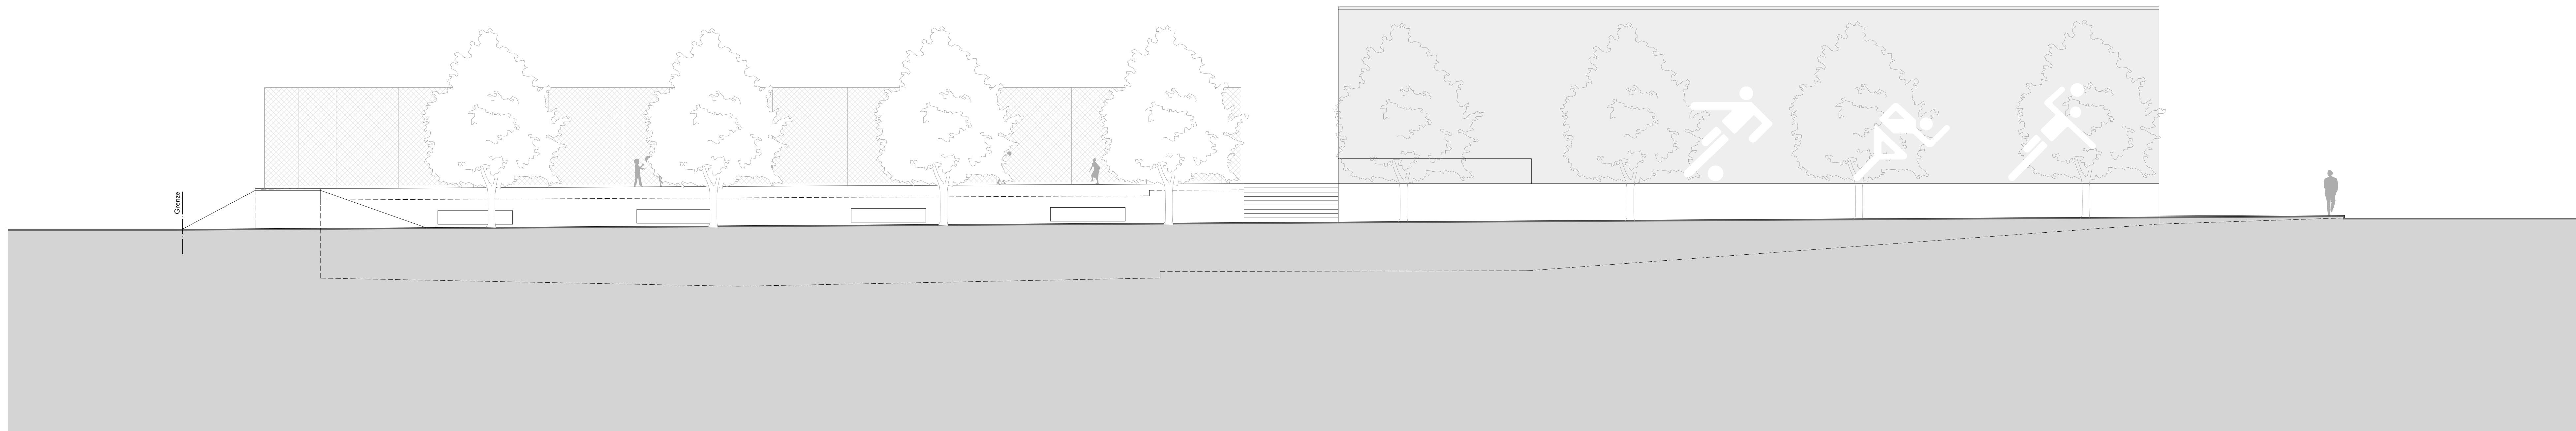

Südfassade



± 0.00 = 443.00 m ü.M.

baderpartner
planen bauen nutzen

Neubau Dreifachsporthalle
Einwohnergemeinde Lengnau
Nord- und Südfassade
2543 Lengnau
2543 Lengnau
Bauprojekt

baderpartner ag
grenchen@baderpartner.ch

Schützengasse 17
2540 Grenchen
Tel 032 654 21 31 Fax 032 624 51 50

Erstellt/Datum	Verfasst/Datum	Version	Stadium	Freigegeben	Gezeichnet	Projektleiter	Mitgl.	Plan Nr.
21.10.2014/vis	31.10.2014	2	bau	akt	126/60	5032.10	1:100	242

Letzte Änderung:
- Barriereausgang ergänzt.