



- Legende:**
- projektiert bestehend 0.4kV Kabelleitung
 - Abbruch / Demontage
 - Belagsaufbruch / Muffenloch
 - projektiert bestehend Kabelverleikabine
 - Kabelschacht 1x1m begehbar
 - Kabelschacht 1x1m unterfur
 - Konusschacht begehbar
 - Stehkandelaber
 - Tiefenerdung

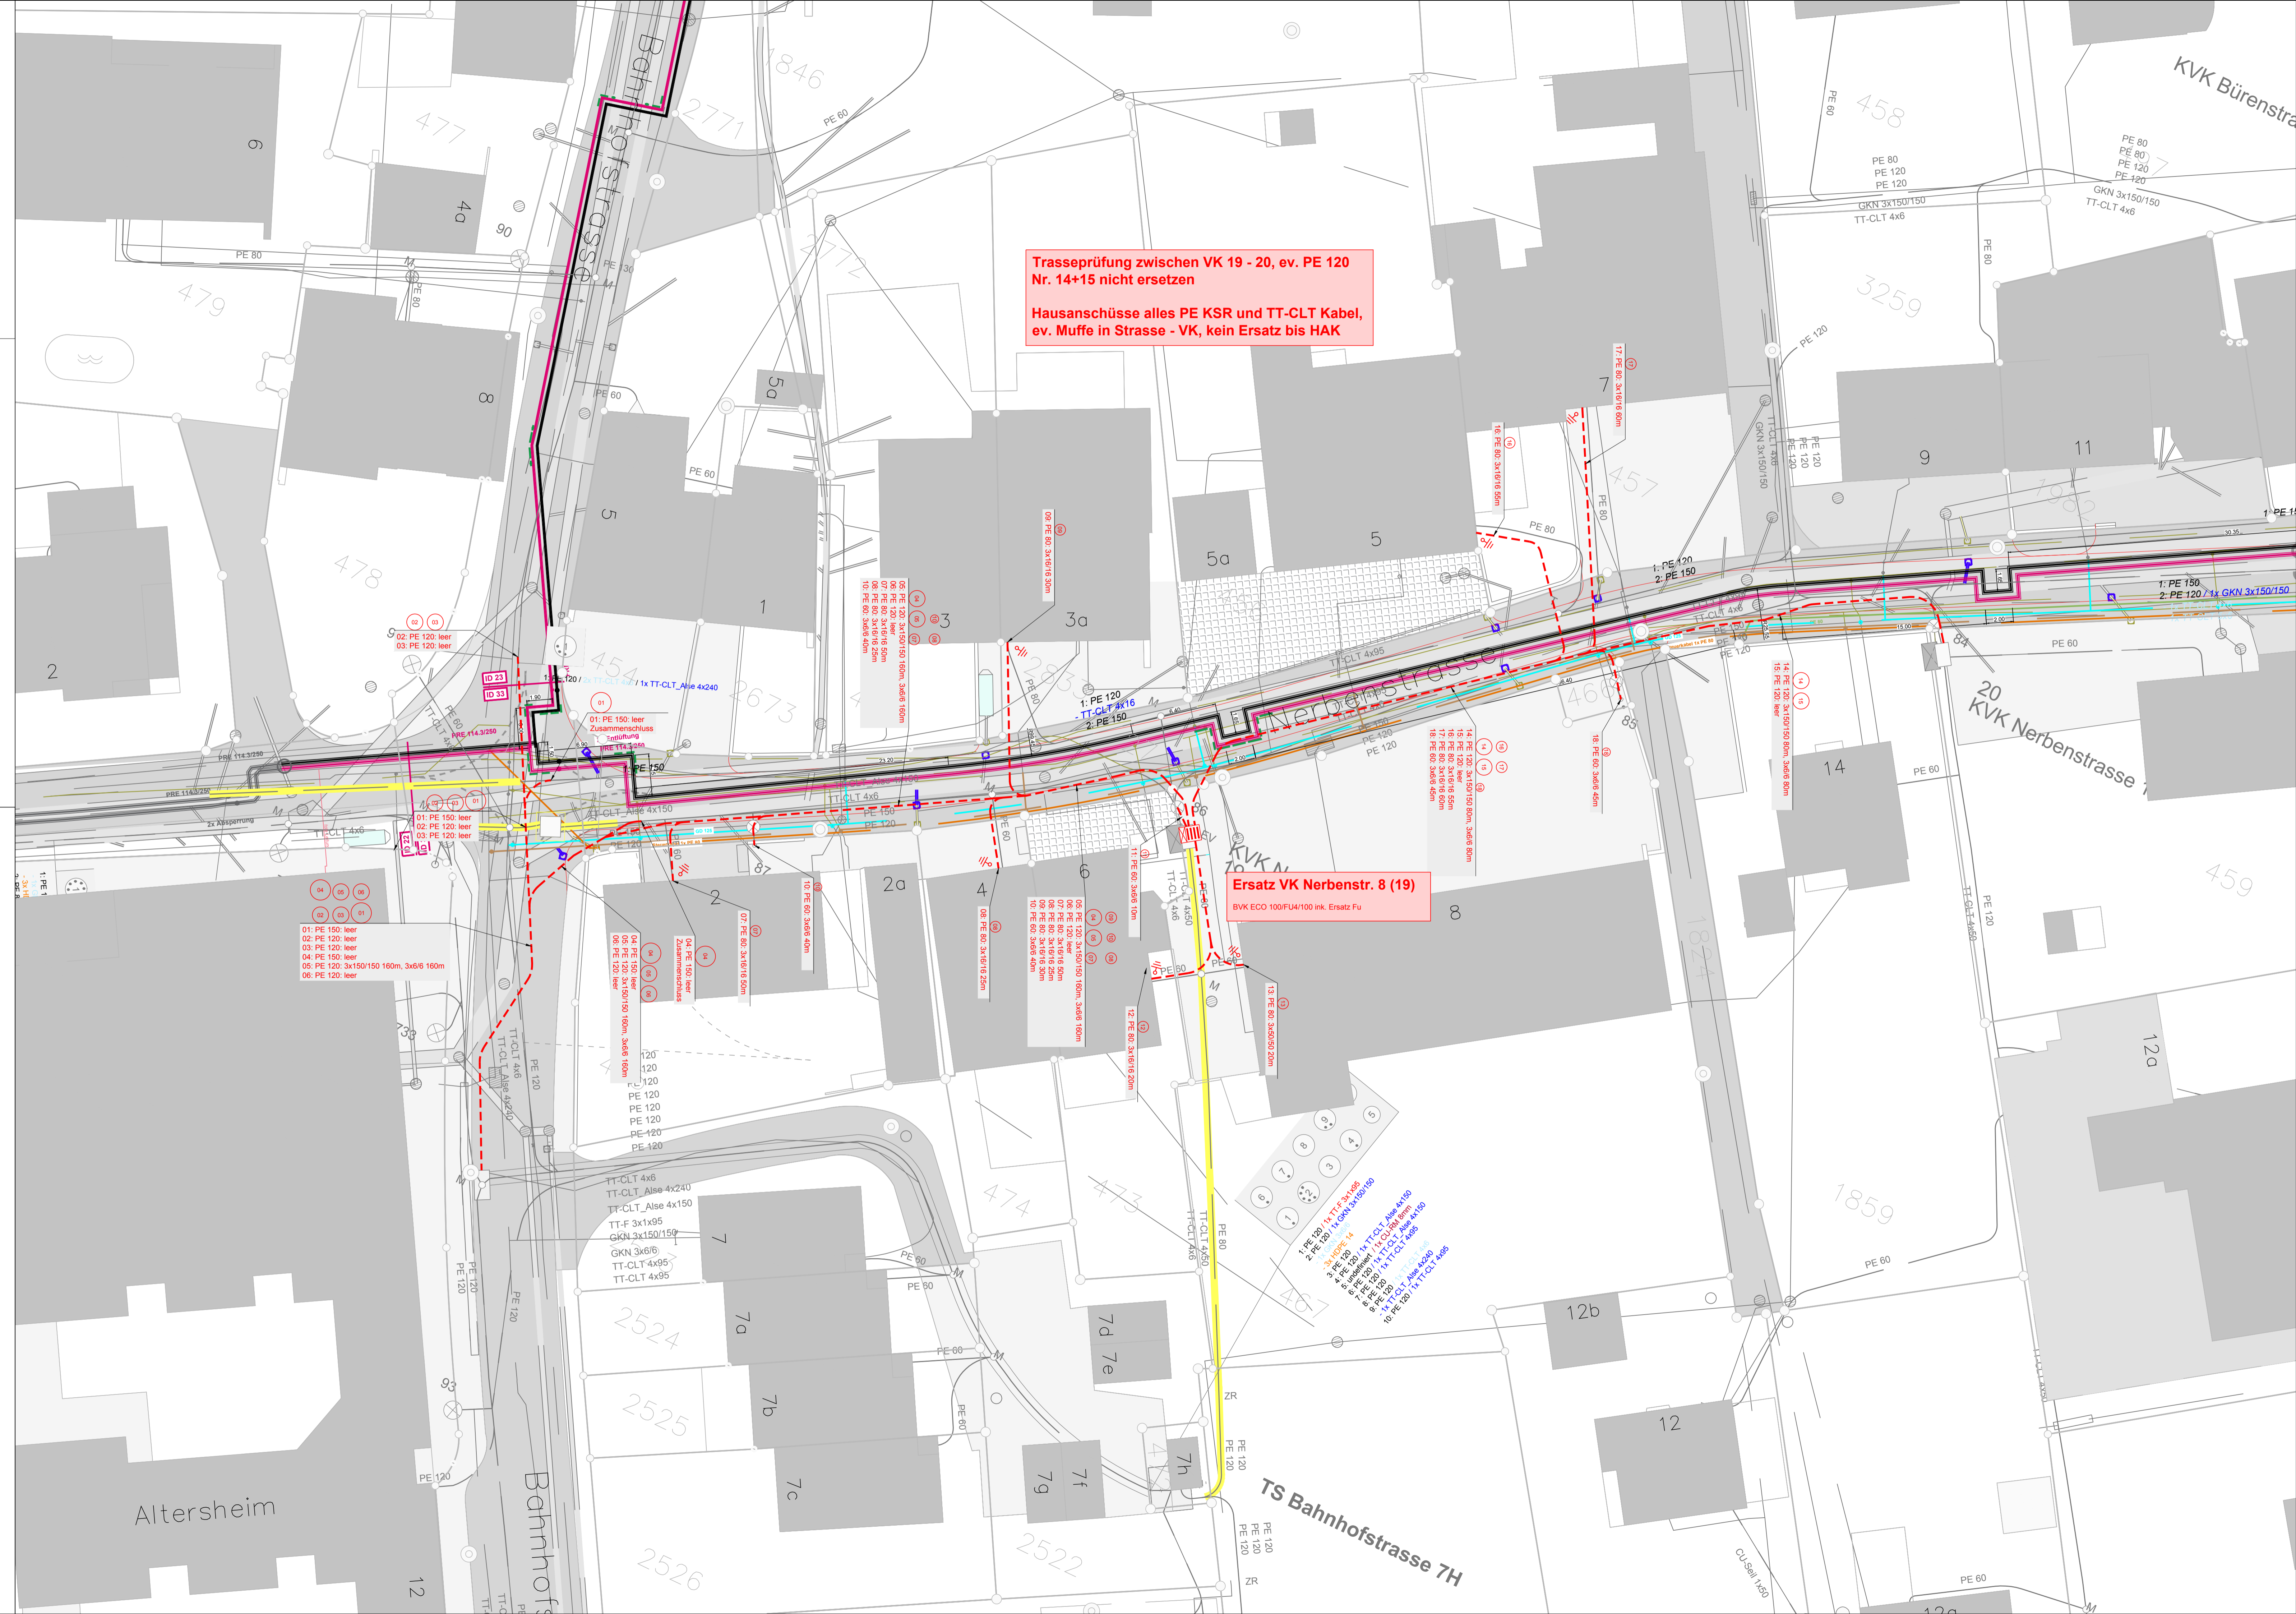

Trasseprüfung zwischen VK 19 - 20, ev. PE 120 Nr. 14+15 nicht ersetzen
 Hausanschlüsse alles PE KSR und TT-CLT Kabel, ev. Muffe in Strasse - VK, kein Ersatz bis HAK

Ersatz VK Nerbenstr. 8 (19)
 BVK ECO 100FU4/100 ink. Ersatz Fu

KANTON BERN GEMEINDE LENGNAU

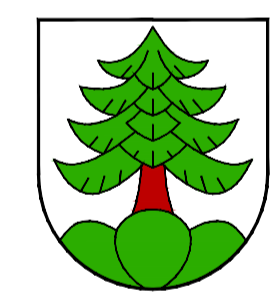


Elektro - Vorprojektplan

Verkabelung Nerbenstrasse Teil 1 in Lengnau

1:200

Bauherrschaft/en:

Vorprojektplan V1		Projektnummer Z207063	Gez. A. Gobet	Format 60x105	
		Plannummer	Gepr. A. Gobet	Druckdatum 23.08.2020	
		Datum 05.08.2020			
Änderungen	A	B	C	D	E
Name					
Datum					
Projektplan					

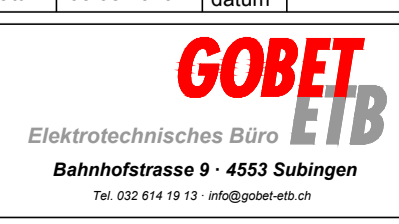

Elektrotechnisches Büro
 Bahnhofstrasse 9 - 4553 Subingen
 Tel. 032 614 19 13 - info@gobet.ch