


Schnitt C-C

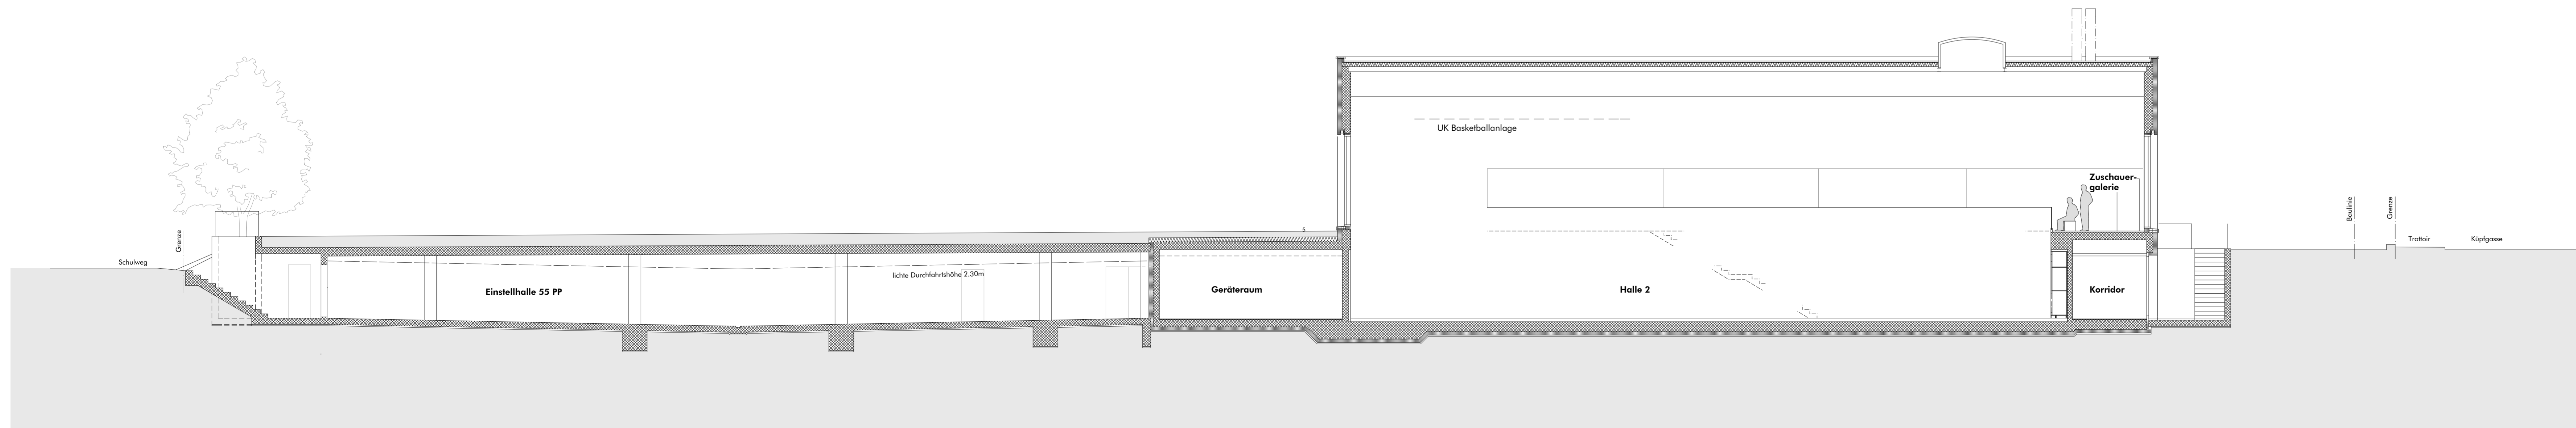

Schnitt D-D

0 4 8 16 m

± 0.00 = 443.00 m ü.M.

baderpartner
planen bauen nutzen

Neubau Dreifachsporthalle
Einwohnergemeinde Lengnau
Schnitte C/D

2543 Lengnau
2543 Lengnau
Bauprojekt

Arch./Bauw.	Visum/Druck	Verf.	Vorm.	Fragef.	Ordn.	Projekt-Nr.	Mst.	Plan-Nr.
21.10.2014/vis	31.10.2014	2	blau	akt	126/60	5032.10	1:100	241

baderpartner ag Schützenstrasse 17 2540 Grenchen
grenchen@baderpartner.ch Tel 032 654 21 31 Fax 032 624 51 50
Letzte Änderung:
- Baumaassung ergänzt.